


СХЕМА ТЕРРИТОРИАЛЬНОГО ПЛАНИРОВАНИЯ ПРАВОБЕРЕЖНОГО РАЙОНА РЕСПУБЛИКИ СЕВЕРНАЯ ОСЕТИЯ-АЛАНИЯ

СХЕМА 5. ЭЛЕКТРОСНАБЖЕНИЕ. М 1:50000

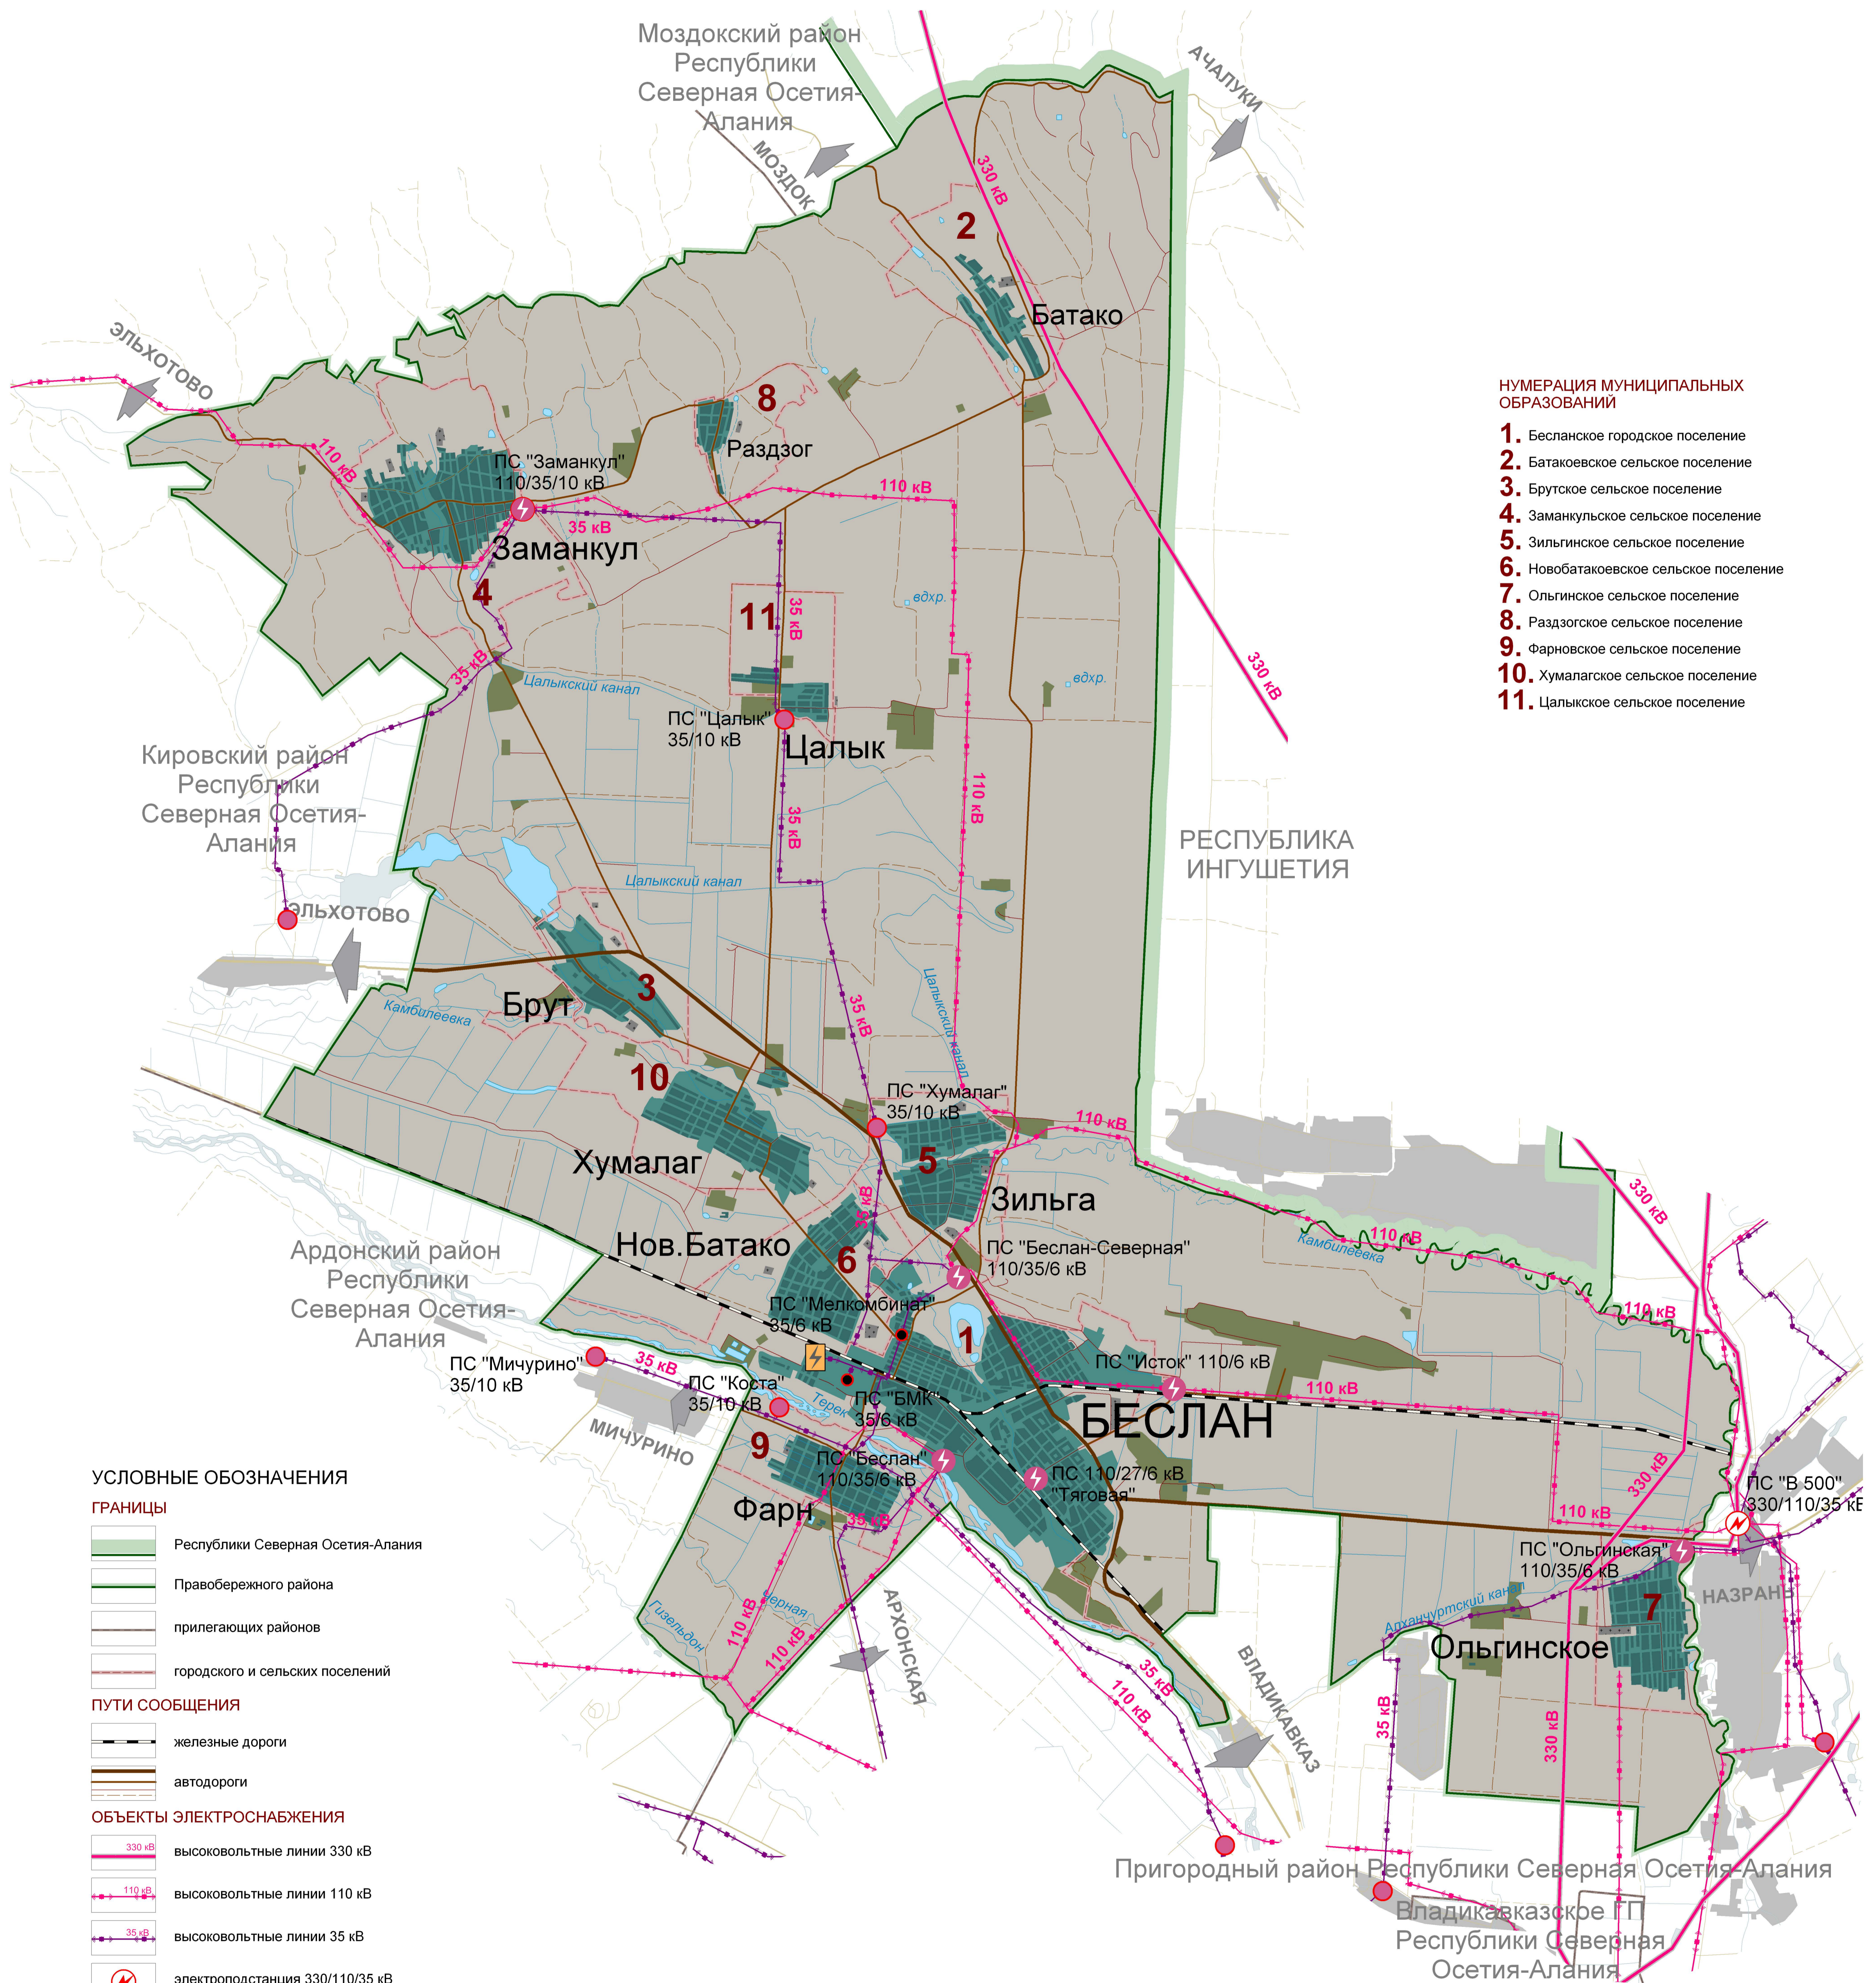

НУМЕРАЦИЯ МУНИЦИПАЛЬНЫХ ОБРАЗОВАНИЙ

1. Бесланское городское поселение
2. Батаковское сельское поселение
3. Брутское сельское поселение
4. Заманкульское сельское поселение
5. Зильгинское сельское поселение
6. Новобатаковское сельское поселение
7. Ольгинское сельское поселение
8. Раздзогское сельское поселение
9. Фарновское сельское поселение
10. Хумалагское сельское поселение
11. Цалыкское сельское поселение

УСЛОВНЫЕ ОБОЗНАЧЕНИЯ

ГРАНИЦЫ

- Республики Северная Осетия-Алания
- Правобережного района
- прилегающих районов
- городского и сельских поселений

ПУТИ СООБЩЕНИЯ

- железные дороги
- автодороги

ОБЪЕКТЫ ЭЛЕКТРОСНАБЖЕНИЯ

- высоковольтные линии 330 кВ
- высоковольтные линии 110 кВ
- высоковольтные линии 35 кВ
- электроподстанция 330/110/35 кВ
- электроподстанция 110/35/10 кВ
- электроподстанция 110/35/6 кВ, 110/27/6 кВ, 110/6 кВ
- электроподстанция 35/10 кВ
- электроподстанция 35/6 кВ
- ТЭЦ

Общество с ограниченной ответственностью "Научно-проектная организация "Южный градостроительный центр"			
Директор ООО "НПО "ЮРГЦ"			Ю.Н. Труханов
Главный архитектор проекта			Е.Ю. Батунова
Руководитель группы			Н.В. Ивачева
Инженер			П.К. Федоренко
Заказчик: Министерство архитектуры и строительной политики РСО-Алания			
Проект: Схема территориального планирования Правобережного района РСО-Алания			
Чертеж: Схема 5. Электроснабжение			
г.Ростов-на-Дону	Заказ №	Масштаб	Формат
2012 г.	ГК №8 от 13.12.11 г.	М 1:50000	75 x 95(л)